


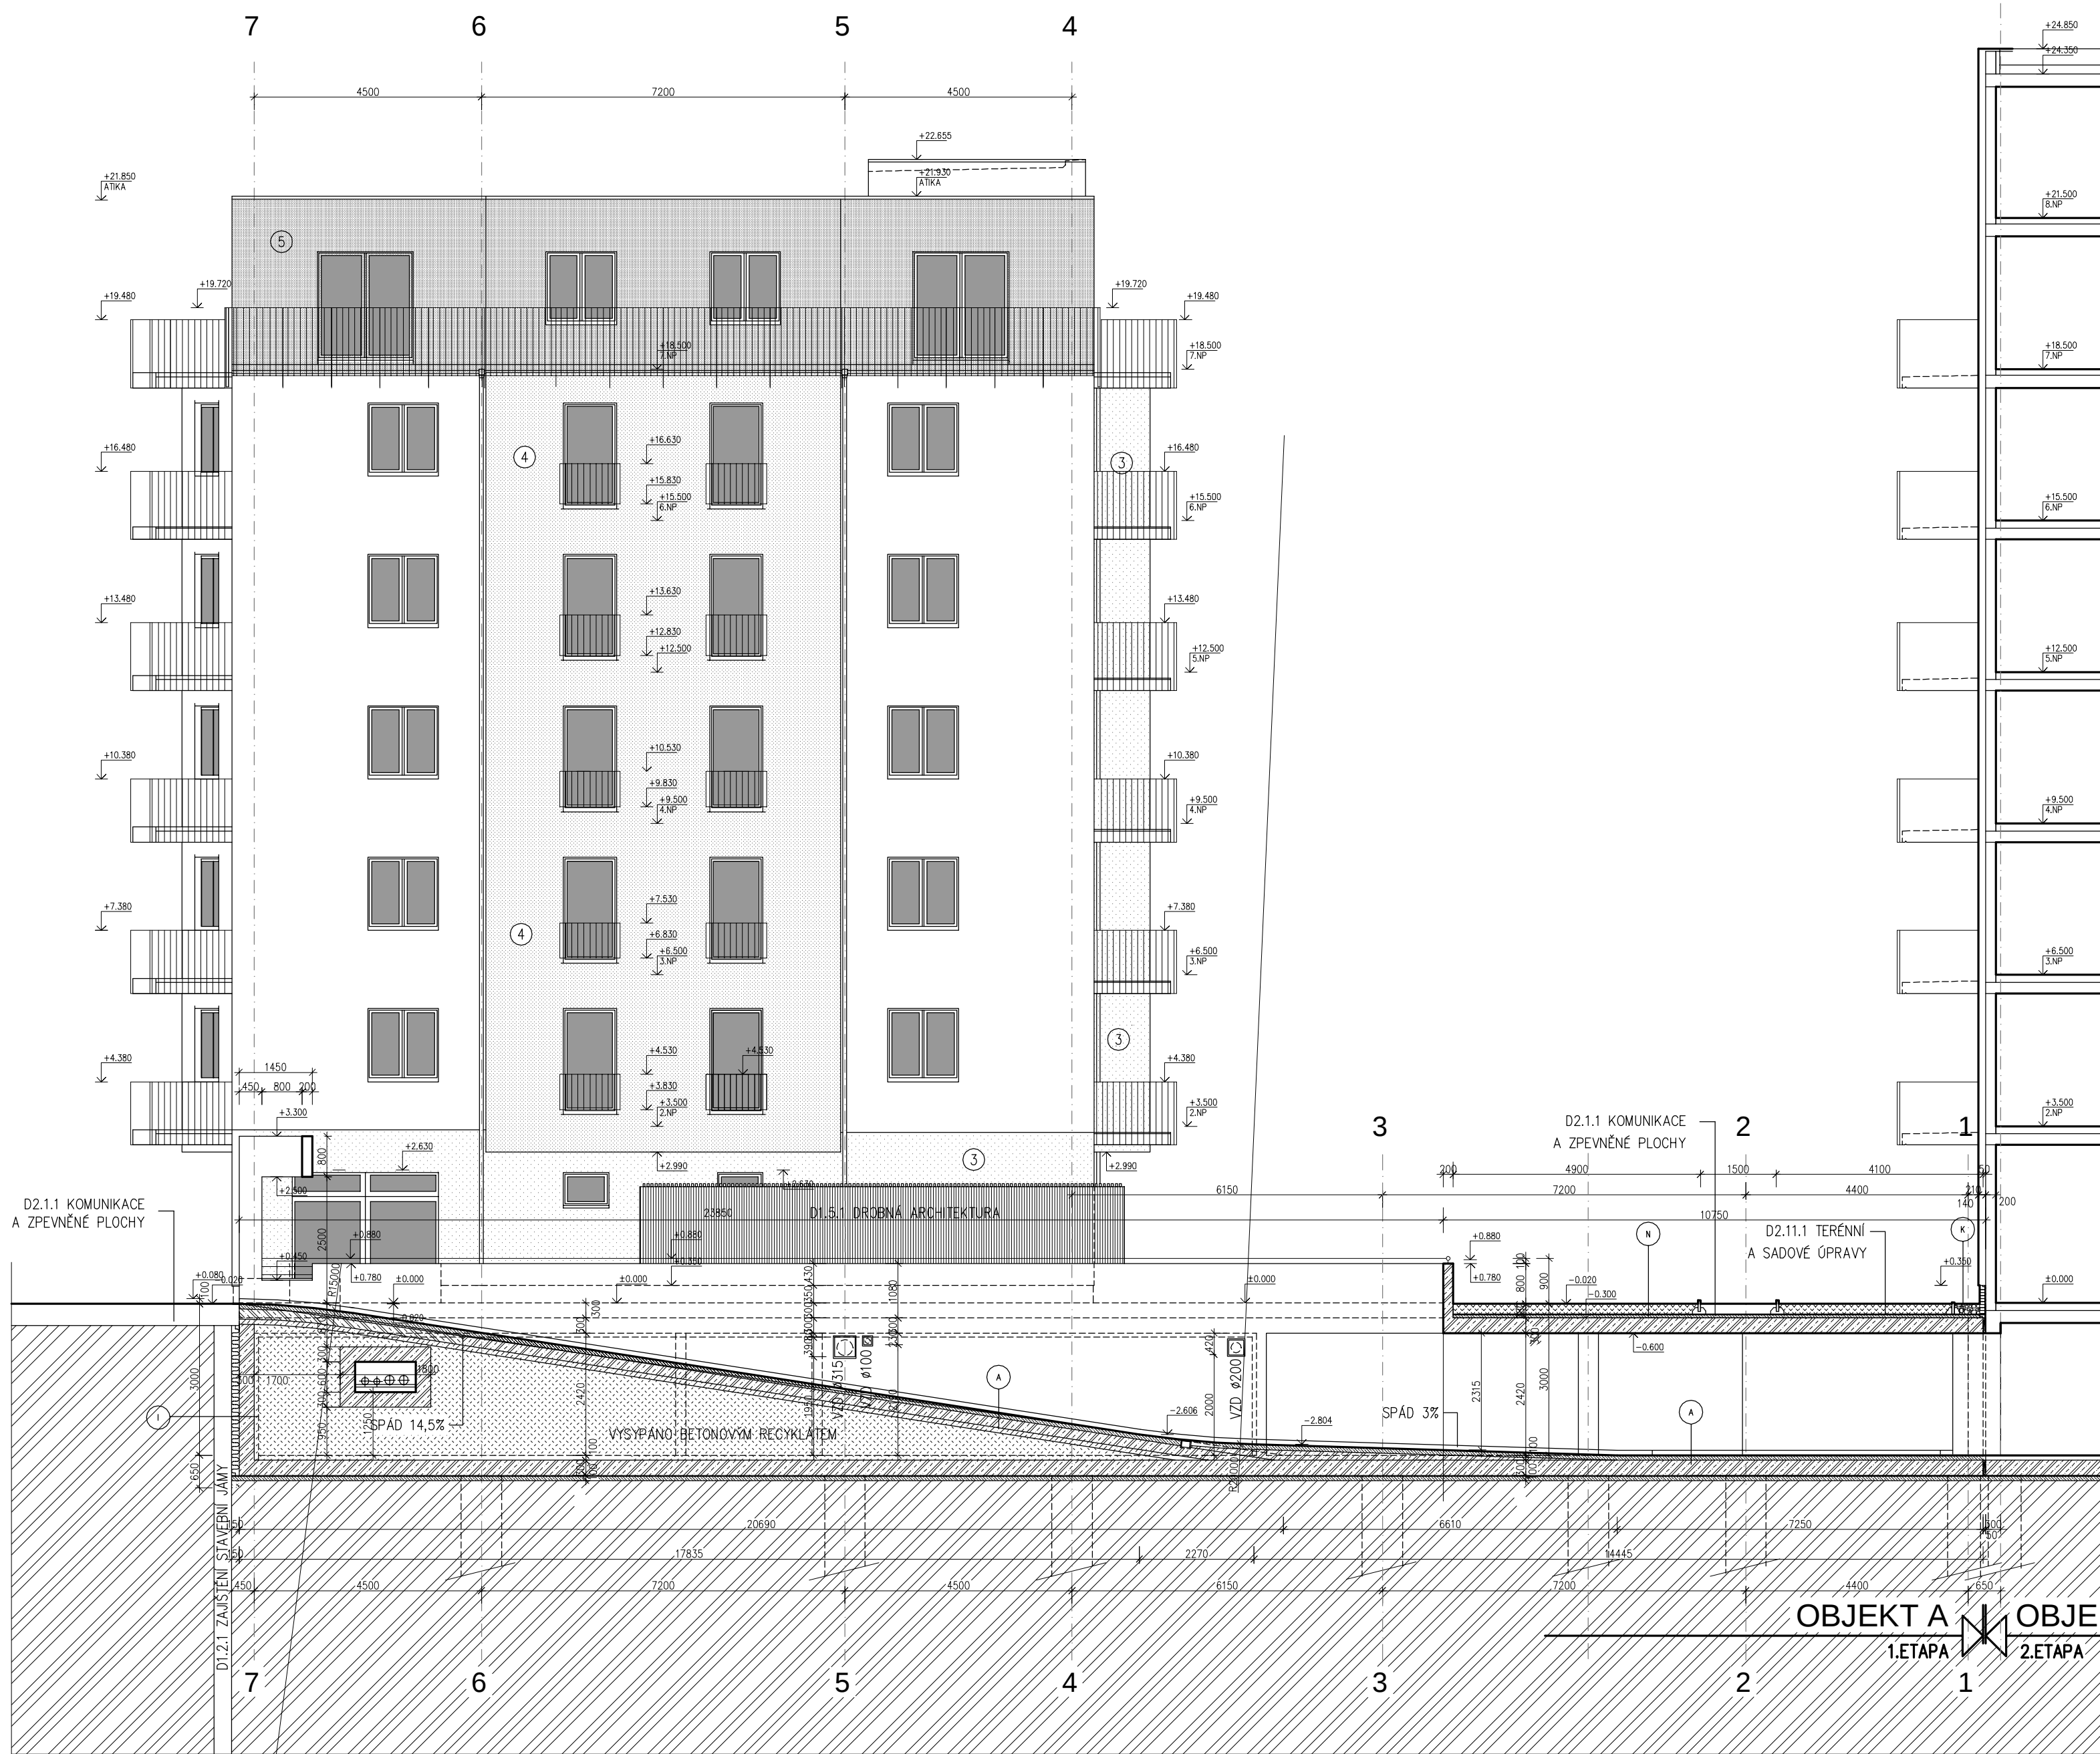

- LEGENDA KONSTRUKCI**
- (A) — DRÁTKOBETONOVÁ PODLAHA S KORUNDOVÝM VSPYEM 100MM
 - ŽELEZOBETONOVÁ ZÁKLADOVÁ DESKA TL.300mm
 - Z VODOSTAVEBNÍHO BETONU
 - PODKLADNÍ BETONOVÁ MAZANINA C12/15 TL.100mm
 - ROSTLÝ TERÉN
 - (I) — ŽELEZOBETONOVÁ OBVODOVÁ STĚNA TL.300mm
 - Z VODOSTAVEBNÍHO BETONU
 - VIZ D1.2.1 ZAJIŠTĚNÍ VÝKOPOVÉ JÁMY
 - XPS 150mm
 - PAŽENÍ (HEB 300 + DŘEVĚNÉ FOŠNY)
 - NA PILOTĚ Ø600mm
 - (K) — OKAPOVÝ CHODNÍČEK–KAČÍREK
 - + CHODNÍKOVÝ OBRUBNÍK
 - (N) — POCHOZÍ, POJEZDOVÉ ČI ZATRAVNĚNÉ PLOCHY
 - STĚRKOVÁ HYDROIZOLACE NA SPÁDOVÉM BATONU TL.20–110mm
 - ŽELBET STROPNÍ DESKA TL.300mm

POZNÁMKA
DOTEPLENO KONTAKTNÍM ZATEPLOVACÍM SYSTÉMEM ECOROCK (DESKY FRONTRUCK MAX E) TL. 140 mm.
PŘI SOKLU DO VÝŠE +0,350 m DOTEPLENO EXTRUDOVANÝM POLYSTYRENEM (STYRODUR 2800C) TL. 120 mm.
OSTĚNÍ OTVORŮ VE FASÁDĚ DOTEPLENO V TL. 50 mm.

- LEGENDA MATERIÁLŮ**
- ŽELEZOBETON
 - ZDIVO Z CIHEL HELUZ
 - ZDIVO Z CIHEL HELUZ AKU
 - ZDIVO Z PŘÍČKOVEK HELUZ
 - SÁDROKARTONOVÁ KONSTRUKCE
 - KONTAKTNÍ ZATEPLOVACÍ SYSTÉM ECOROCK TL.140mm

- LEGENDA MATERIÁLŮ**
- (1) — SOKL MOZAIKOVÁ OMÍTKA MARMOLIT
 - (2) — OMÍTKA TENKOVRSŤVÁ BARVA BILÁ
 - (3) — OMÍTKA TENKOVRSŤVÁ BARVA ŠEDÁ
 - (4) — OMÍTKA TENKOVRSŤVÁ BARVA HNĚDOČERVENÁ
 - (5) — OMÍTKA TENKOVRSŤVÁ BARVA TMAVÉ ŠEDÁ

- BAREVNÉ ŘEŠENÍ FASÁDY URČÍ INVESTOR VE SPOLUPRÁCI S ARCHITEKTEM V RÁMCI AD
- (6) — VÝPLNĚ OTVORŮ Z PLASTOVÝCH PROFILŮ
 - (7) — KLEMPÍŘSKÉ PRVKY – POPLASTOVANÝ PLECH V BARVĚ OMÍTKY
 - (8) — ZÁBRADLÍ ŽÁROVĚ ZINKOVANÉ

±0,000 = 221,000 = 1.NP (OBJEKT A a E)

ARCHITEKTONICKÉ ŘEŠENÍ		STAVEBNÍ ŘEŠENÍ							
uniart PROJEKTOVÁ KANCELÁŘ, TEPELSKÁ 137, 353 01 MARIÁNSKÉ LÁZNĚ tel./fax. 354 623 578, 354 620 074, email: uniart@tiscali.cz									
VED.PROJEKTANT		ODP.PROJEKTANT		VYPRACOVAL		Č. PARÉ			
ING.ARCH.		ING.I. HLOŽEK		ING.KOVAŘÍKOVÁ L.KLIMENT					
D. URBANEC									
INVESTOR		LUXURY HOME s.r.o. MARIÁNSKÉ LÁZNĚ							
MĚSTSKÝ ÚŘAD		PARDUBICE							
p.p.č.2511/36, č.4091/1, č.4942, č.3872 k.ú.PARDUBICE RESIDENCE NA SPRAVEDLNOSTI D1.3.A OBJEKT A (BYTOVÝ DŮM) D1.3.A.1 ARCHITEKTONICKO – STAVEBNÍ ŘEŠENÍ						FORMÁT		6A4	
						DATUM		09/2016	
						ÚČEL		DSP	
						MĚŘÍTKO		1:100	
						Č. ZAKÁZKY		14 /15	
POHLED SEVERNÍ,ŘEZ E–E						ČÍSLO VÝKRESU		D1.3.A.116	
TENTO VÝKRES JE MAJETKEM INVESTORA, BEZ JEHOŽ PÍSEMNÉHO SOUHLASU NESMÍ BÝT KOPIROVÁN ANI JINAK POUŽÍVÁN.									