




■ Residence
Na Spravedlnosti

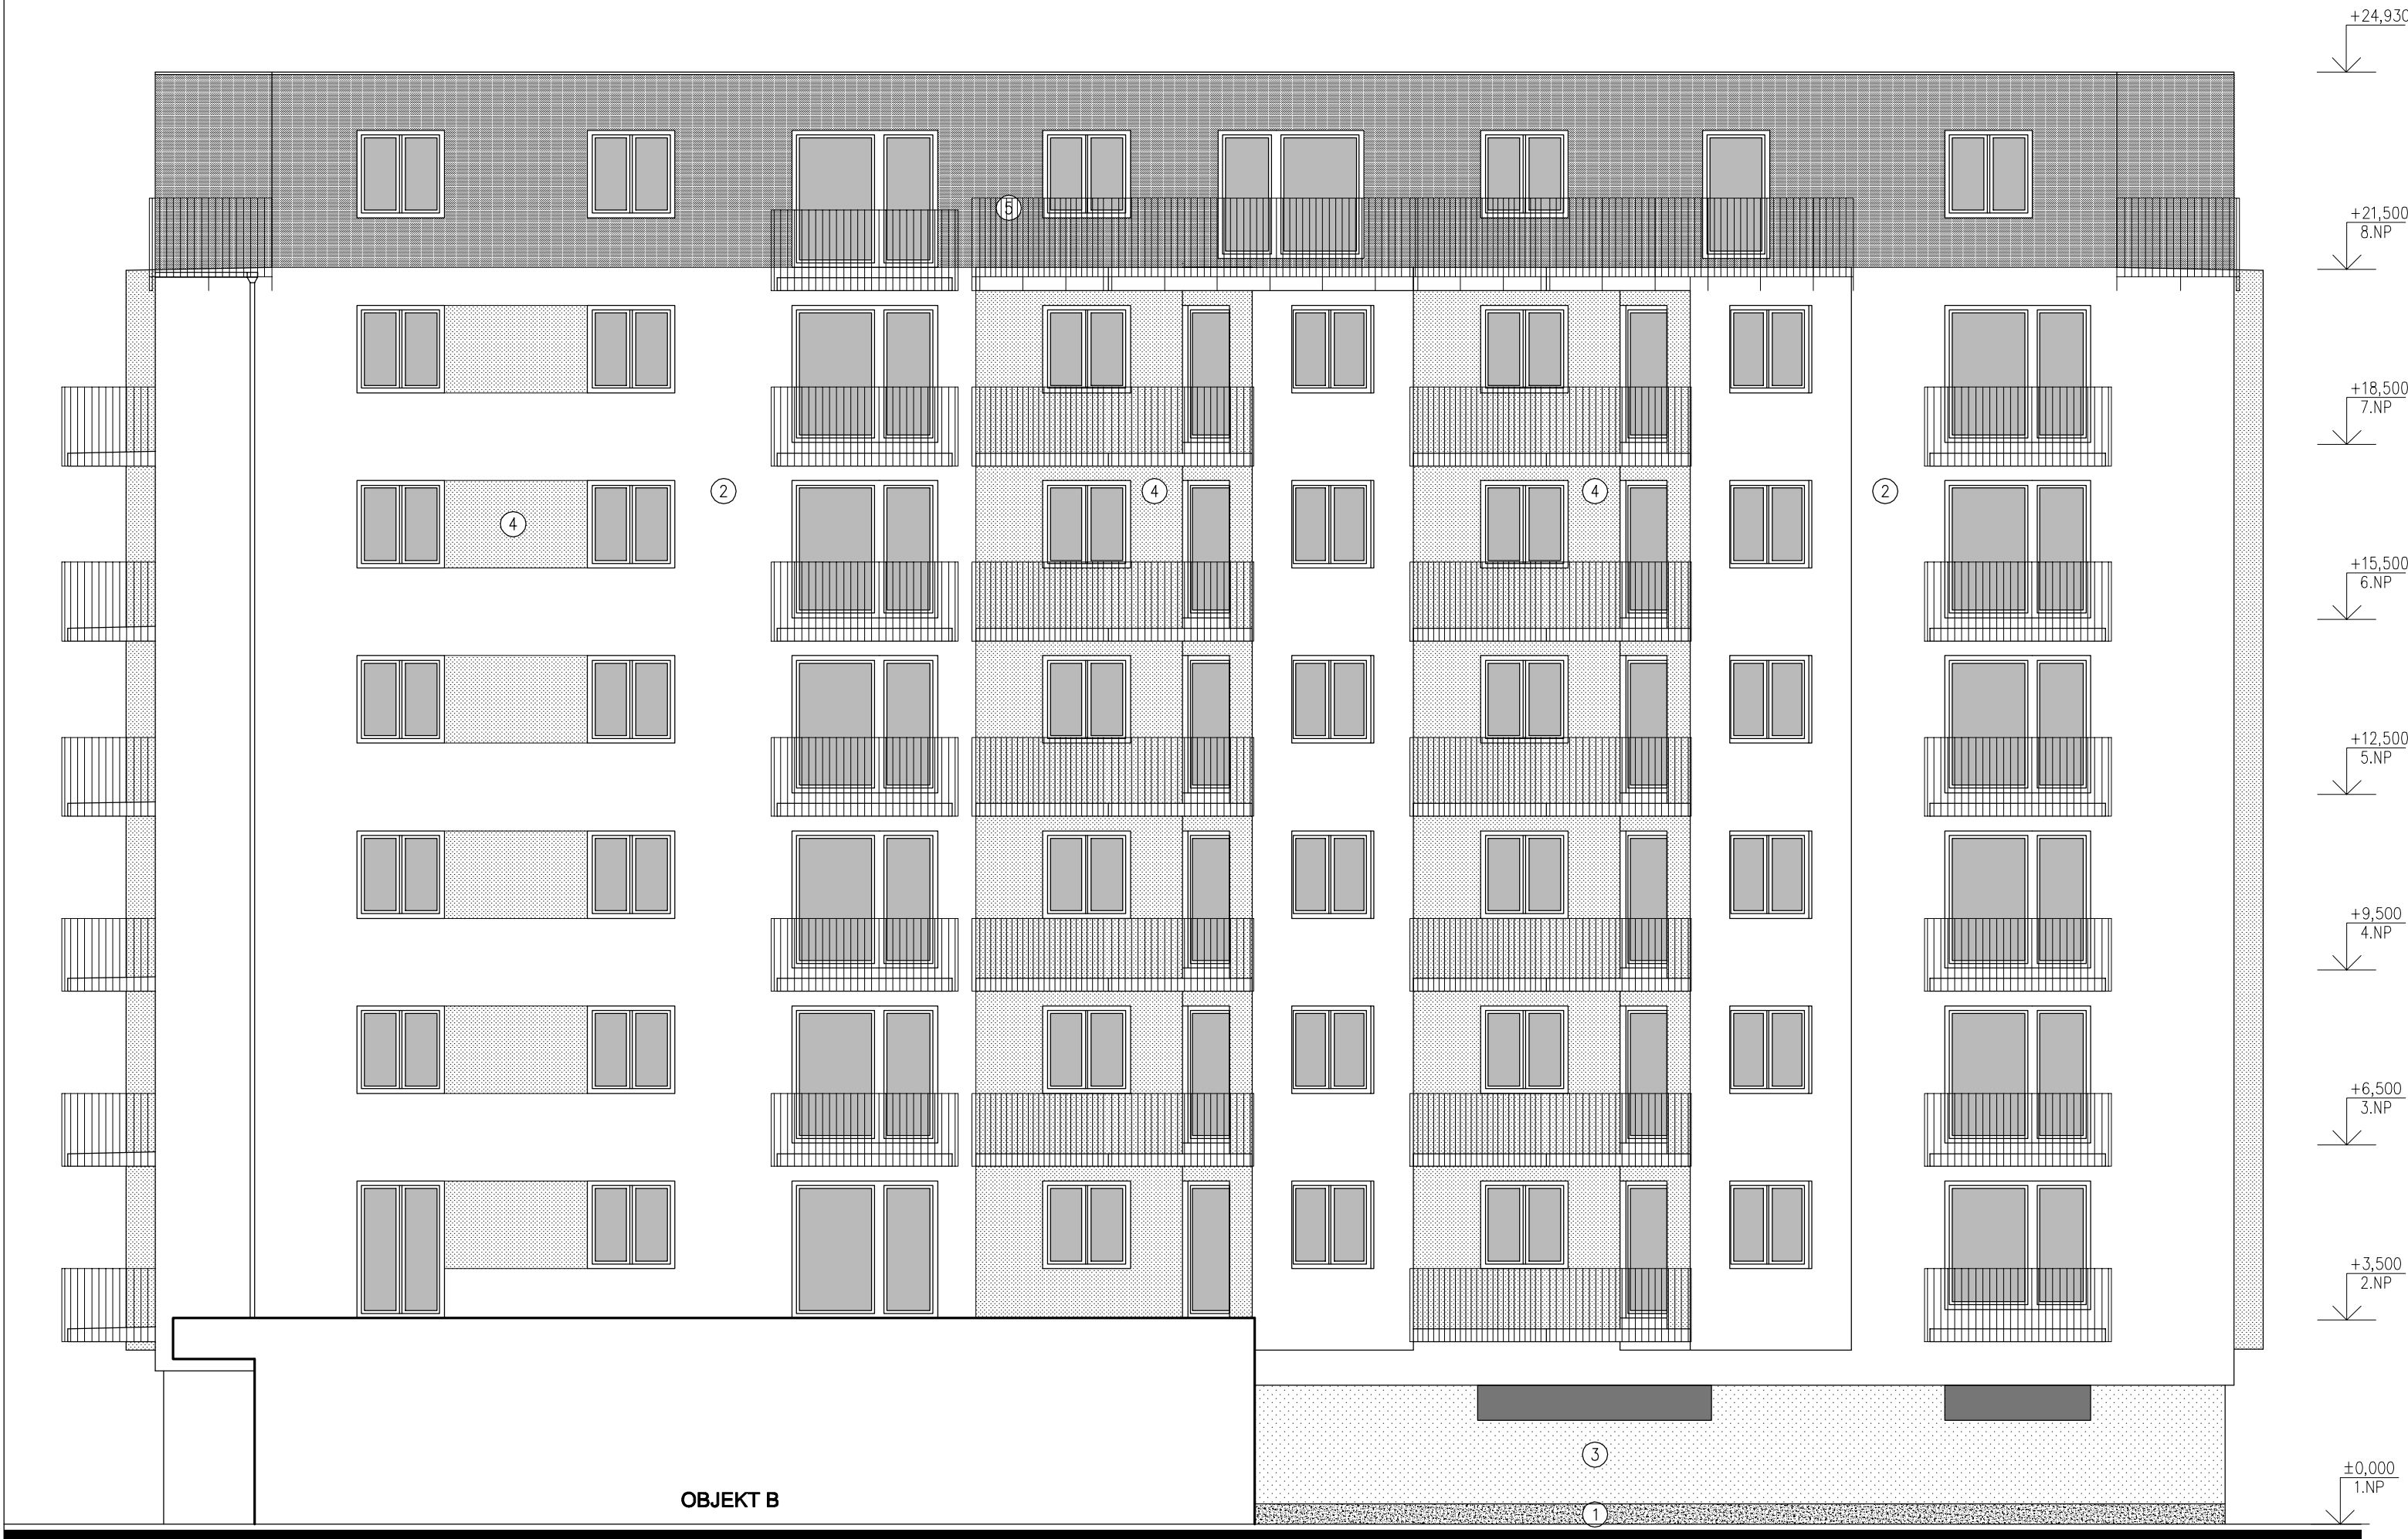

LEGENDA MATERIÁLŮ

- 1

SOKL MOZAIKOVÁ OMÍTKA MARMOLIT
- 2

OMÍTKA TENKOVRSŤVÁ BARVA BILÁ
- 3


OMÍTKA TENKOVRSŤVÁ BARVA ŠEDÁ
- 4

OMÍTKA TENKOVRSŤVÁ BARVA HNĚDOČERVENÁ
- 5

OMÍTKA TENKOVRSŤVÁ BARVA TMAVĚ ŠEDÁ

BAREVNÉ ŘEŠENÍ FASÁDY URČÍ INVESTOR VE SPOLUPRÁCI S ARCHITEKTEM V RÁMCI AD

- 6
- VÝPLNĚ OTVORŮ Z PLASTOVÝCH PROFILŮ
- 7
- KLEMPÍŘSKÉ PRVKY – POPLASTOVANÝ PLECH V BARVĚ OMÍTKY
- 8
- ZÁBRADLÍ ŽÁROVĚ ZINKOVANÉ

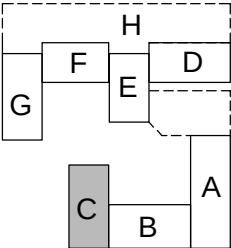

±0,000 = 1.NP = 221,00

ARCHITEKTONICKÉ ŘEŠENÍ		STAVEBNÍ ŘEŠENÍ			
uniart PROJEKTOVÁ KANCELÁŘ, TEPELSKÁ 137, 353 01 MARIÁNSKÉ LÁZNĚ tel./fax. 354 623 578, 354 620 074, email: uniart@tiscali.cz					
VED.PROJEKTANT	ODP.PROJEKTANT	VYPRACOVAL		Č. PARÉ	
ING. ARCH.	ING. I. HLOŽEK	L. KLIMENT			
D. URBANEC					
INVESTOR	LUXURY HOME s.r.o., MARIÁNSKÉ LÁZNĚ			FORMÁT	
MĚSTSKÝ ÚŘAD	PARDUBICE				
PARDUBICE, P.P.Č. 2511/36, 4091/1, 4942, 3872				DATUM	3 A4
RESIDENCE NA SPRAVEDLNOSTI D1.3.C OBJEKT C (BYTOVÝ DŮM) D1.3.C.1 ARCHITEKTONICKO–STAVEBNÍ ŘEŠENÍ				ÚČEL	11/2015
				MĚŘÍTKO	DSP
				Č. ZAKÁZKY	1:100
OBJEKT C – POHLED VÝCHODNÍ				ČÍSLO VÝKRESU	
				D1.3.C.116	
TENTO VÝKRES JE MAJETKEM INVESTORA, BEZ JEHOŽ PÍSEMNÉHO SOUHLASU NESMÍ BÝT KOPIROVÁN ANI JINAK POUŽÍVÁN.					